
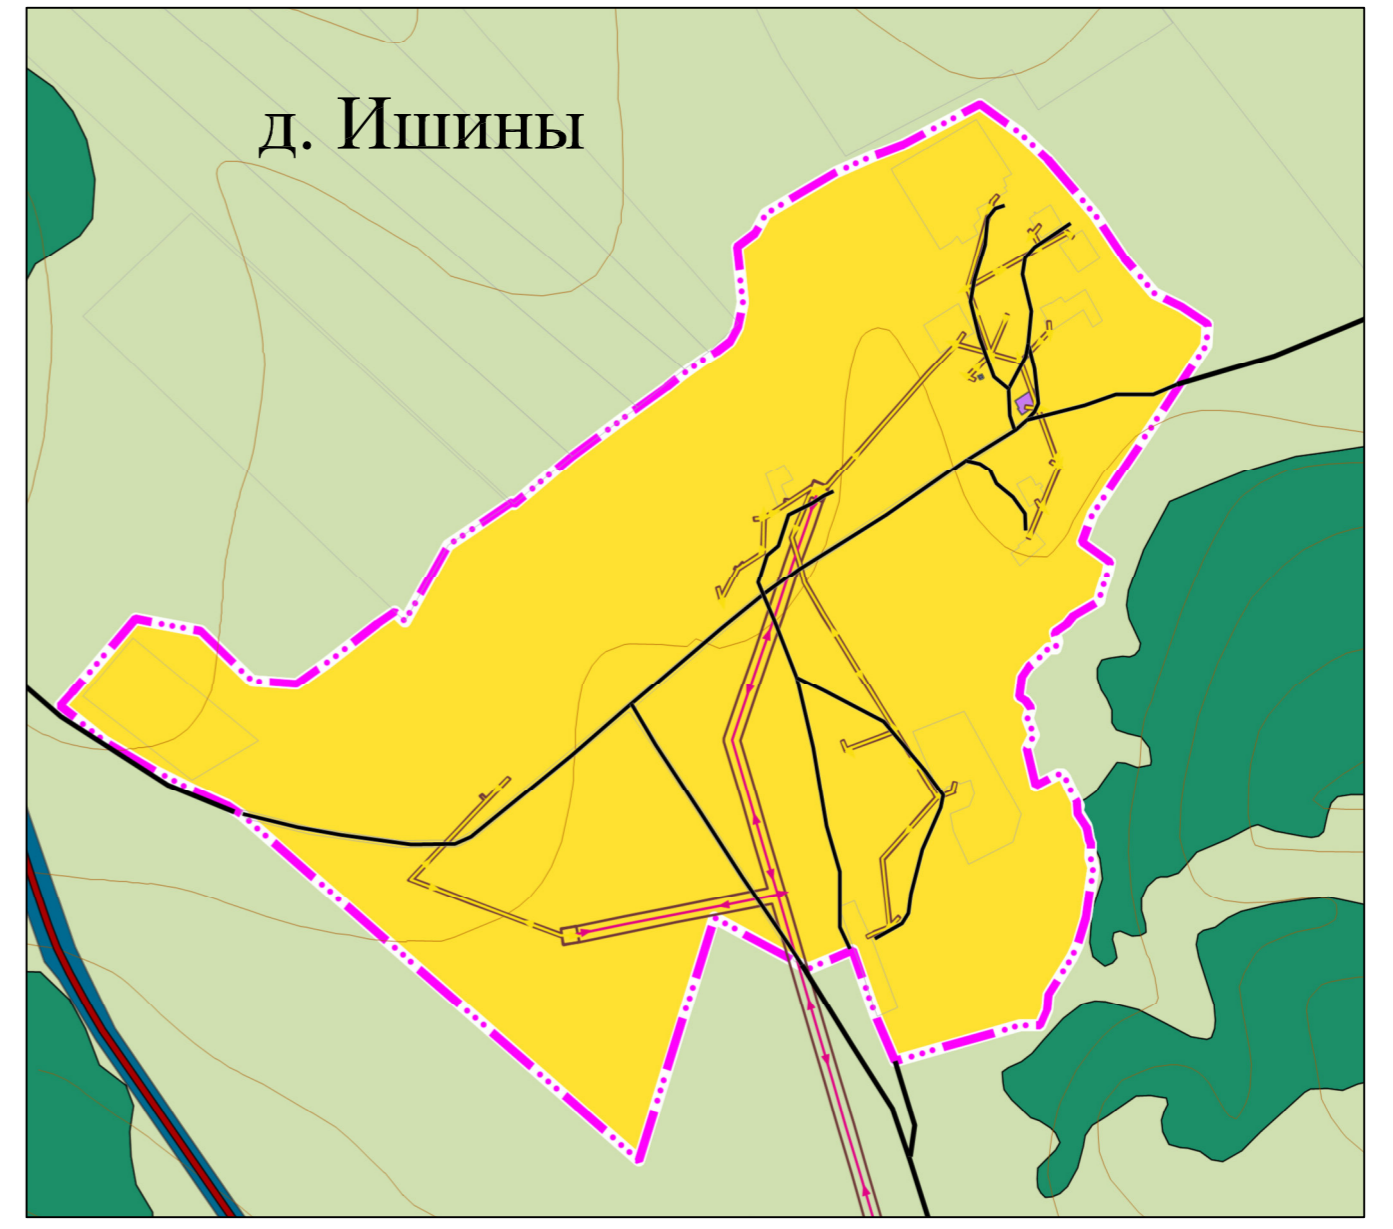
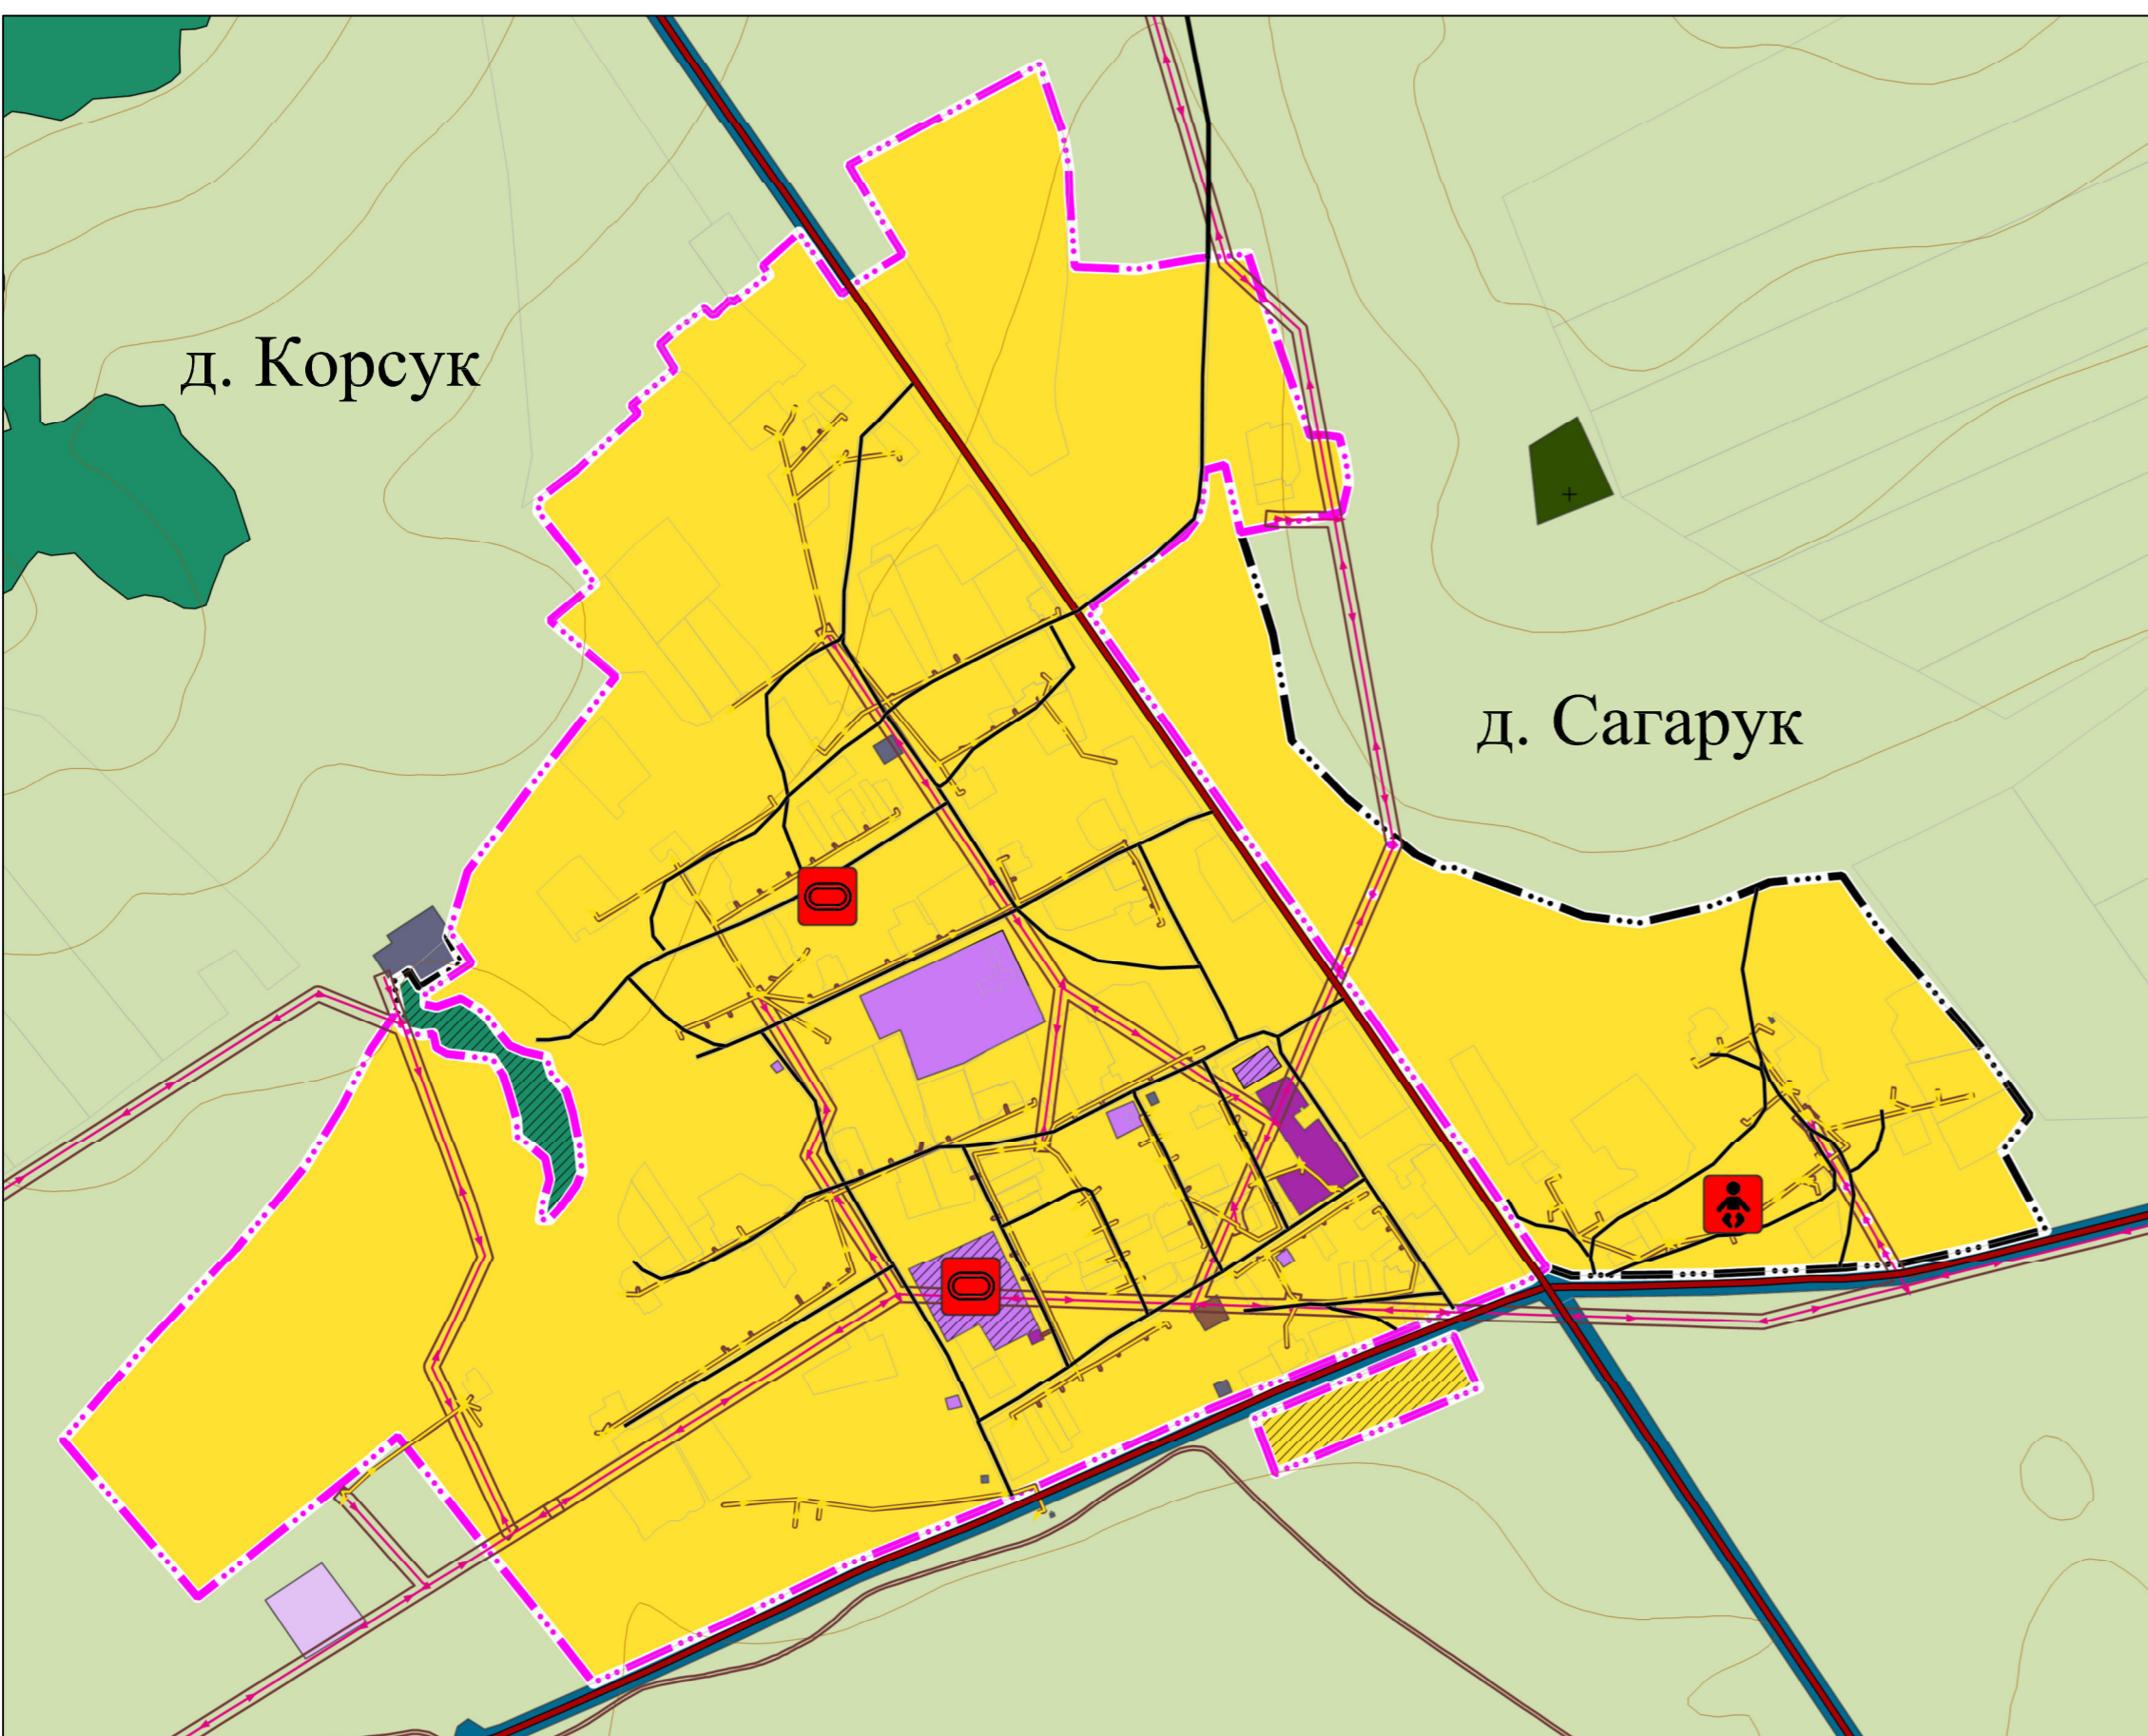
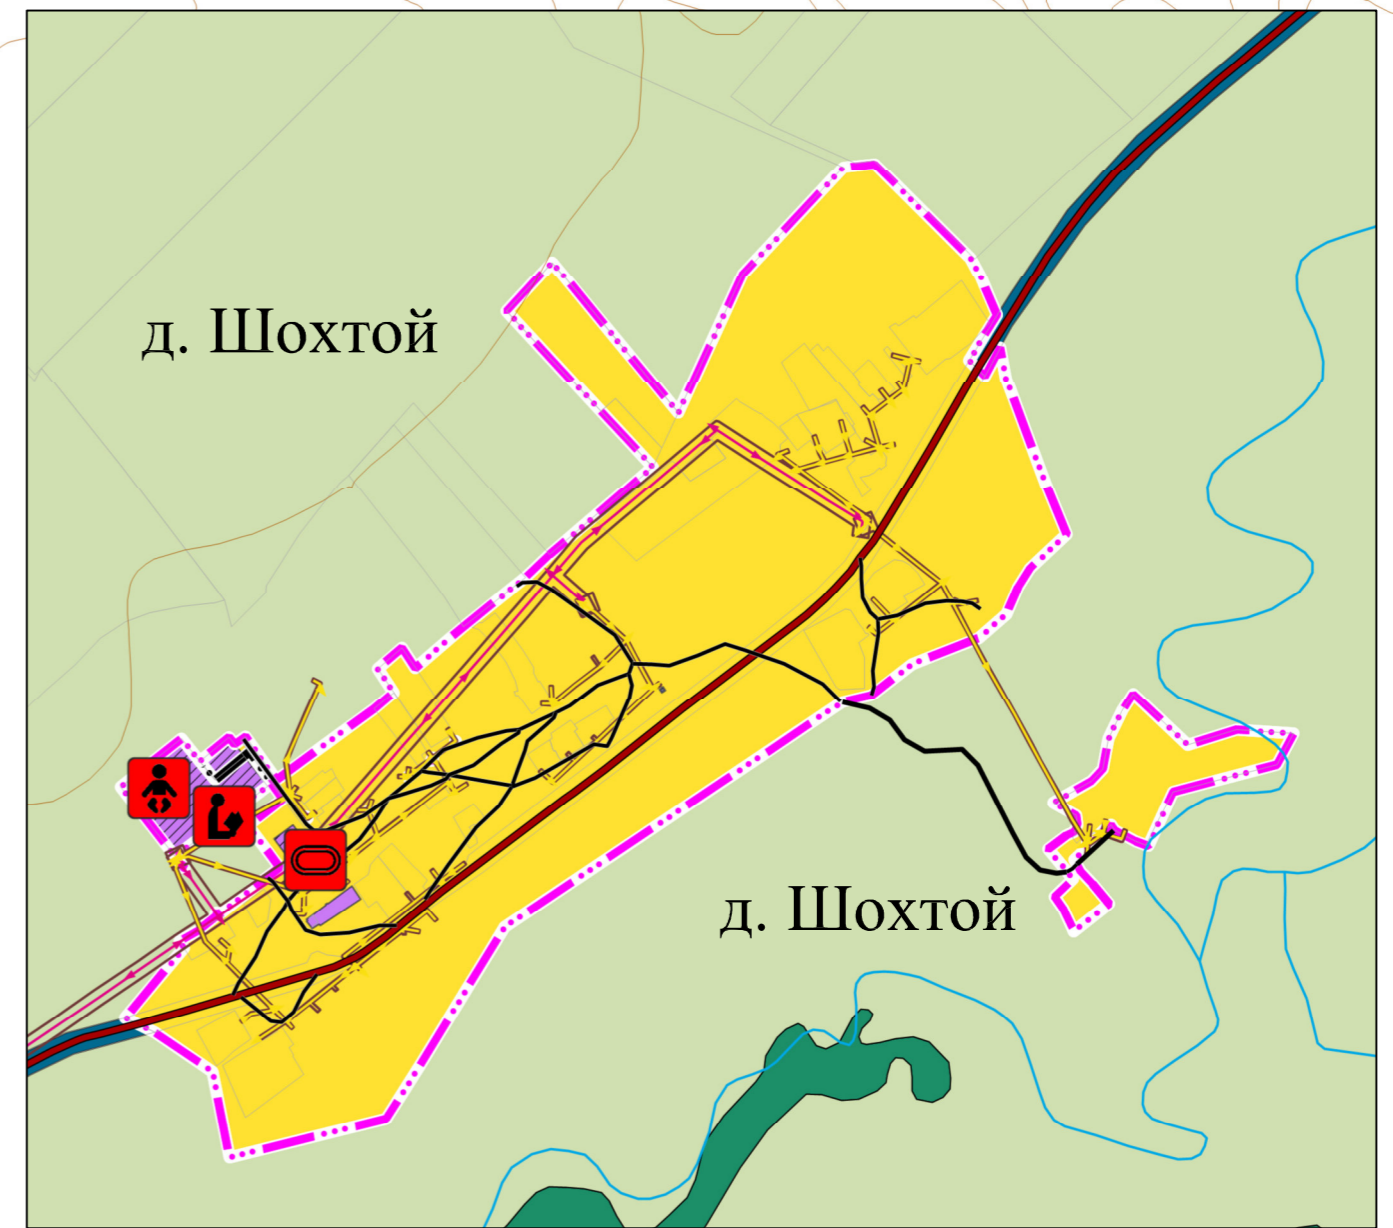
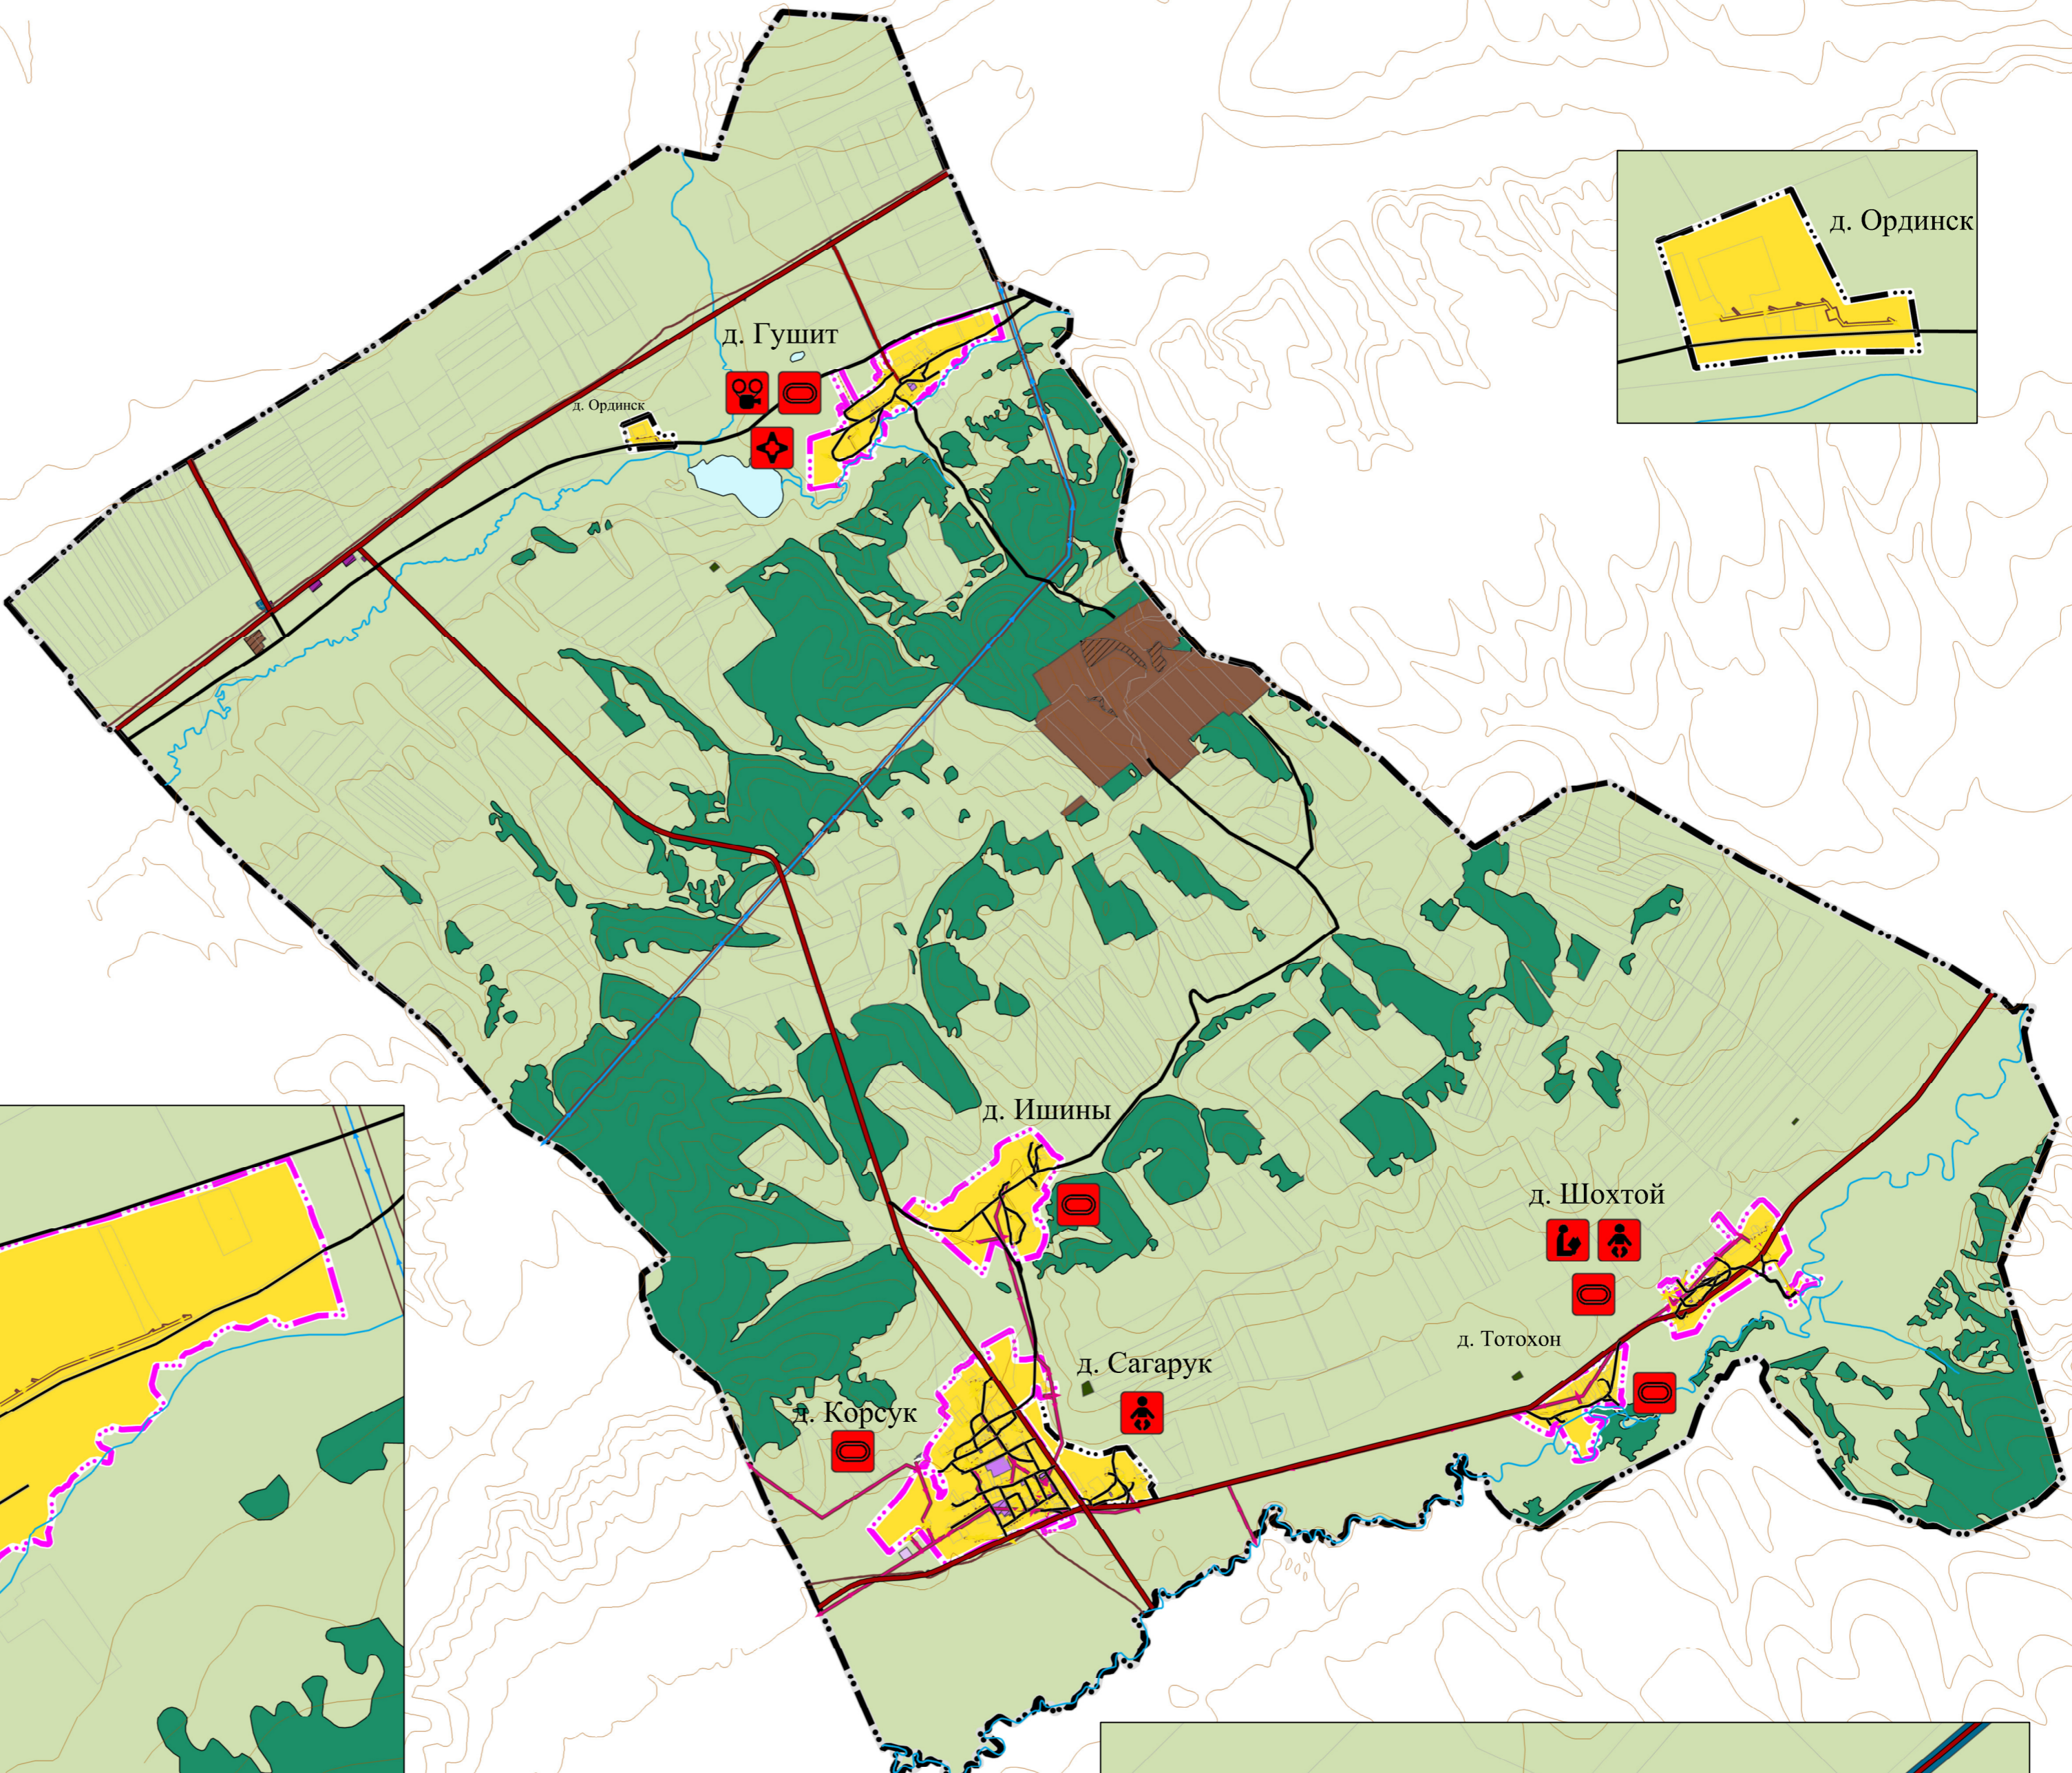
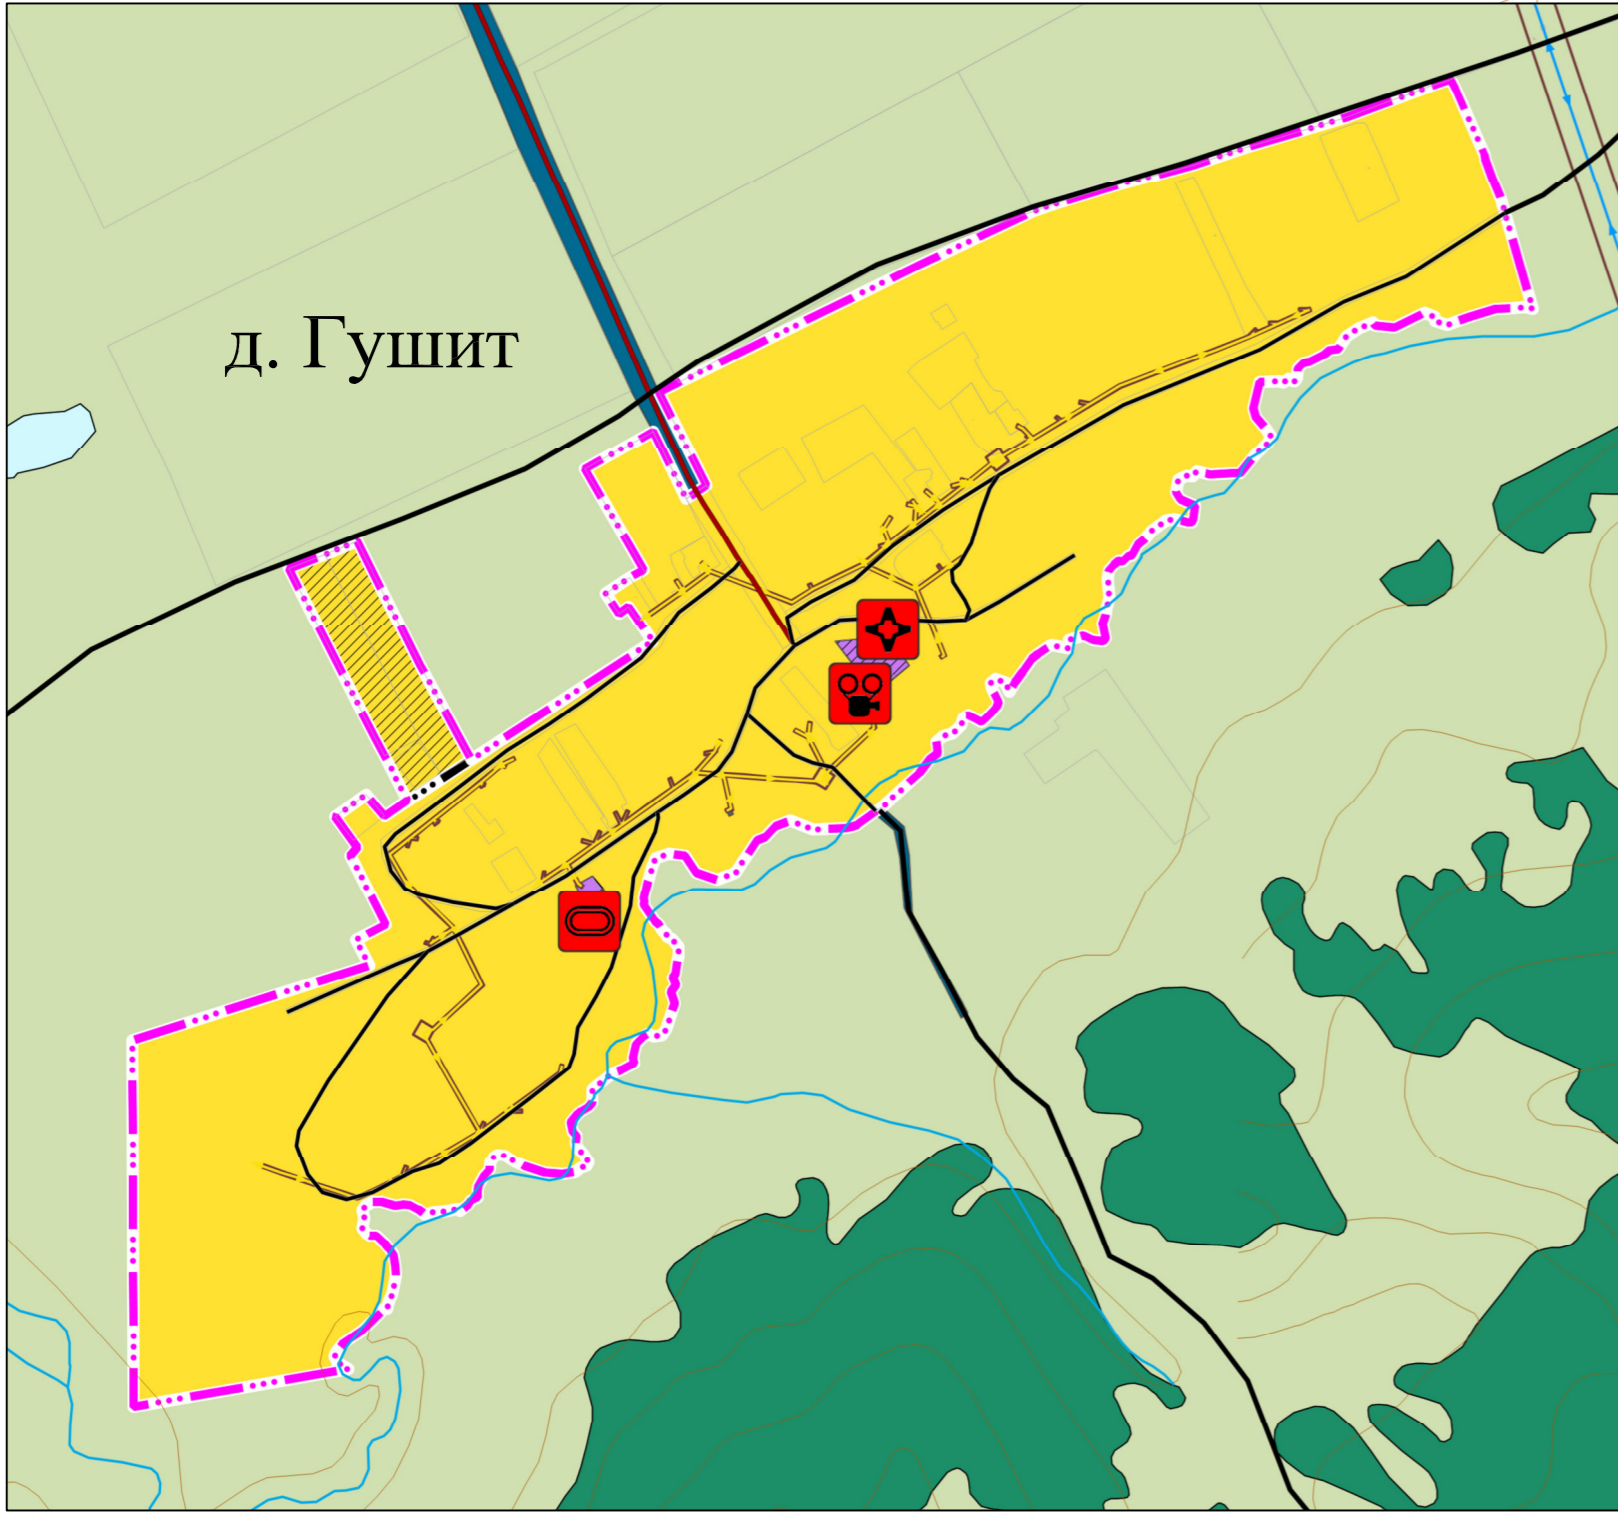
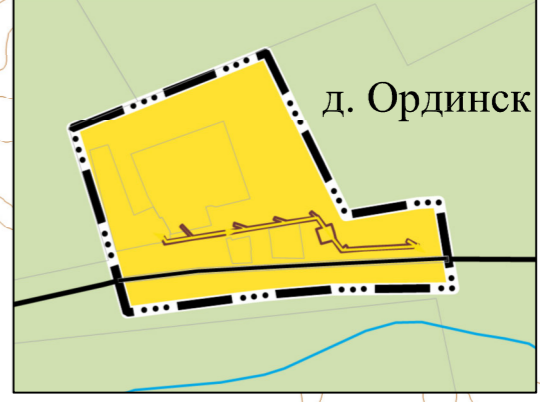


ВНЕСЕНИЕ ИЗМЕНЕНИЙ В ГЕНЕРАЛЬНЫЙ ПЛАН МУНИЦИПАЛЬНОГО ОБРАЗОВАНИЯ "КОРСУКСКОЕ" ЭХИРИТ-БУЛАГАТСКОГО РАЙОНА ИРКУТСКОЙ ОБЛАСТИ.  
КАРТА ПЛАНИРУЕМОГО РАЗМЕЩЕНИЯ ОБЪЕКТОВ МЕСТНОГО ЗНАЧЕНИЯ. МАСШТАБ 1:50000, 1:10000

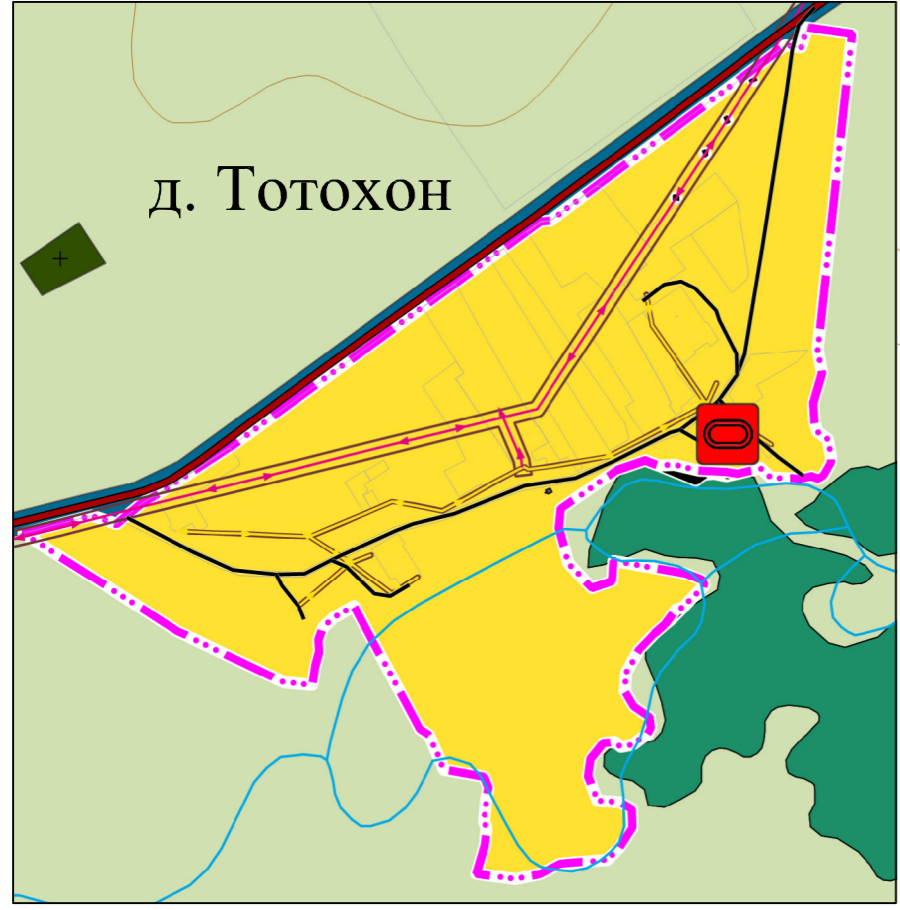

**Условные обозначения**

Существующий Планируемый к размещению

**Территориальное деление**

- Граница сельского поселения
- Граница населенных пунктов

**Использование территории**

- Земельные участки

**Инженерная инфраструктура**

- Линии электропередачи 0,4кВ
- Линии электропередачи 10кВ
- Линии электропередачи 110кВ

**Санитарно-защитные зоны**

- Охранные зоны объектов электросетевого хозяйства (вдоль линий электропередачи, вокруг подстанций)

**Условные обозначения**

Существующий Планируемый к размещению

**Автомобильные дороги**

- Автомобильные дороги регионального или межмуниципального значения
- Автомобильные дороги местного значения
- Улицы в жилой застройке

**Объекты образования и науки**

- Общественно-деловые организации
- Дошкольные образовательные организации
- Объекты физической культуры и массового спорта
- Спортивные сооружения
- Обособленное структурное подразделение медицинской организации, оказывающее первичную медико-санитарную помощь
- Прочие объекты обслуживания
- Объект культурно-досугового (клубного) типа

**Условные обозначения**

Существующий Планируемый к размещению

**Функциональное зонирование территории**

- Ж-1: Зона застройки индивидуальными жилыми домами
- ОД-1: Многофункциональные общественно-деловые зоны
- ОД-2: Зона специализированной общественной застройки
- И-1, И-2: Производственные зоны, зоны инженерной и транспортной инфраструктуры
- И-3: Зона инженерной инфраструктуры
- И-4: Зона транспортной инфраструктуры
- Р-1: Зоны рекреационного назначения
- Л-1: Зона лесов
- СХ-1: Зона сельскохозяйственного использования
- СХ-2: Зона сельскохозяйственных угодий

**Условные обозначения**

Существующий Планируемый к размещению

**Зоны специального назначения**

- СЗ-1: Зона кладбищ
- СЗ-2: Зона складирования и захоронения отходов
- А-1: Зона акваторий

37/2022-ГП					
ГЕНЕРАЛЬНЫЙ ПЛАН МУНИЦИПАЛЬНОГО ОБРАЗОВАНИЯ "КОРСУКСКОЕ" ЭХИРИТ-БУЛАГАТСКОГО РАЙОНА ИРКУТСКОЙ ОБЛАСТИ					
Изм.	Кол. уч.	Лист	№ Док.	Подп.	Дата
Директор	Степанов А.М.				04.03.2024
Зам. Директора	Степанов Т.А.				04.03.2024
Нач. контроля	Черепанова В.С.				04.03.2024
ГИП	Сафонова В.А.				04.03.2024

ГЕНЕРАЛЬНЫЙ ПЛАН

Стадия	Лист	Листов
ГП	2	6

Карта планируемого размещения объектов местного значения. Масштаб 1:50000, 1:10000

000 "Кадастр"

Формат А1